
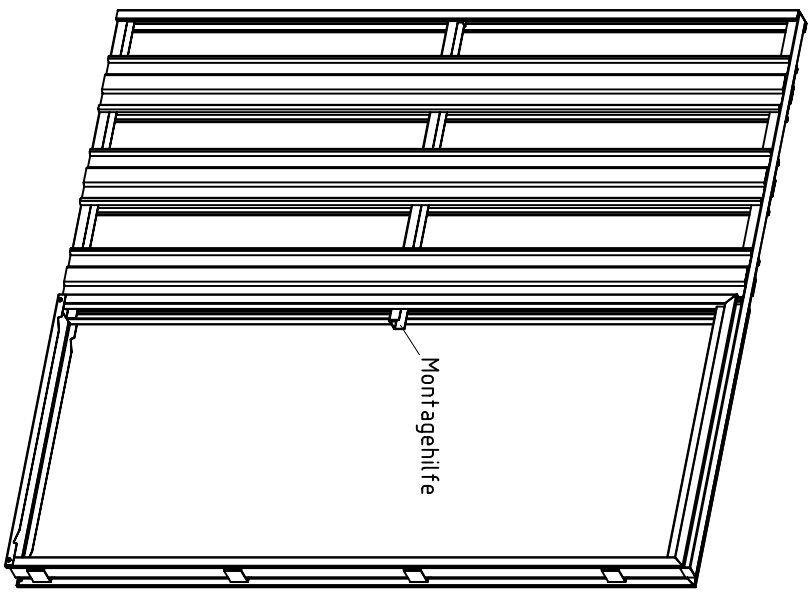



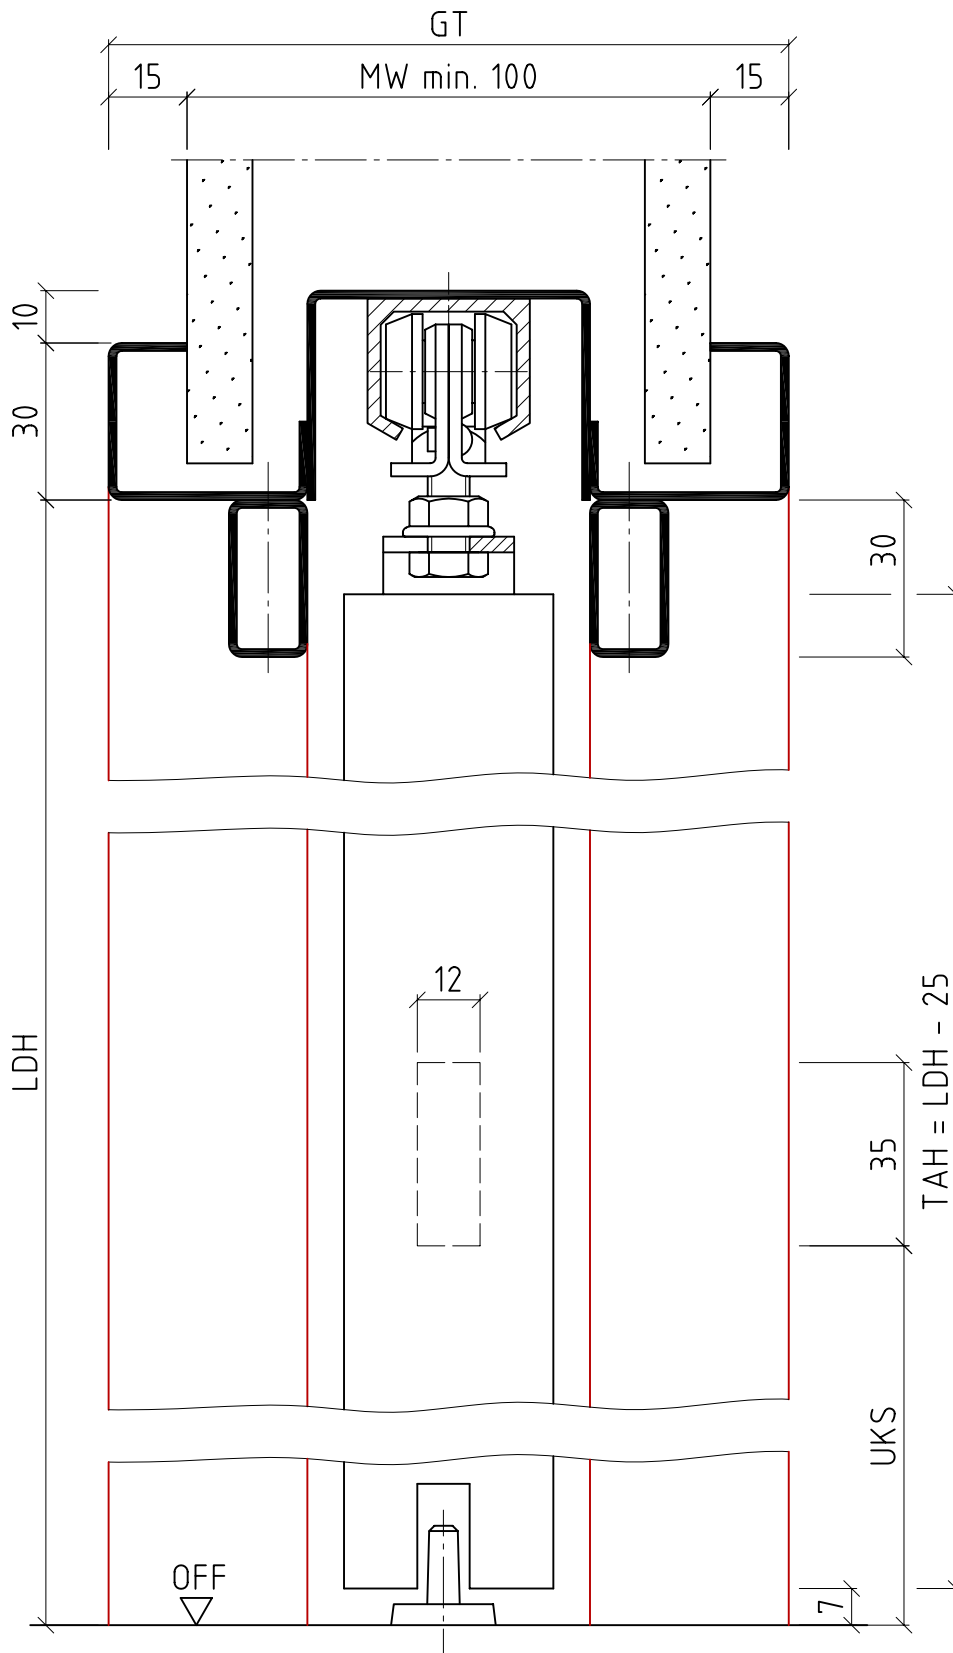
Horizontalschnitt

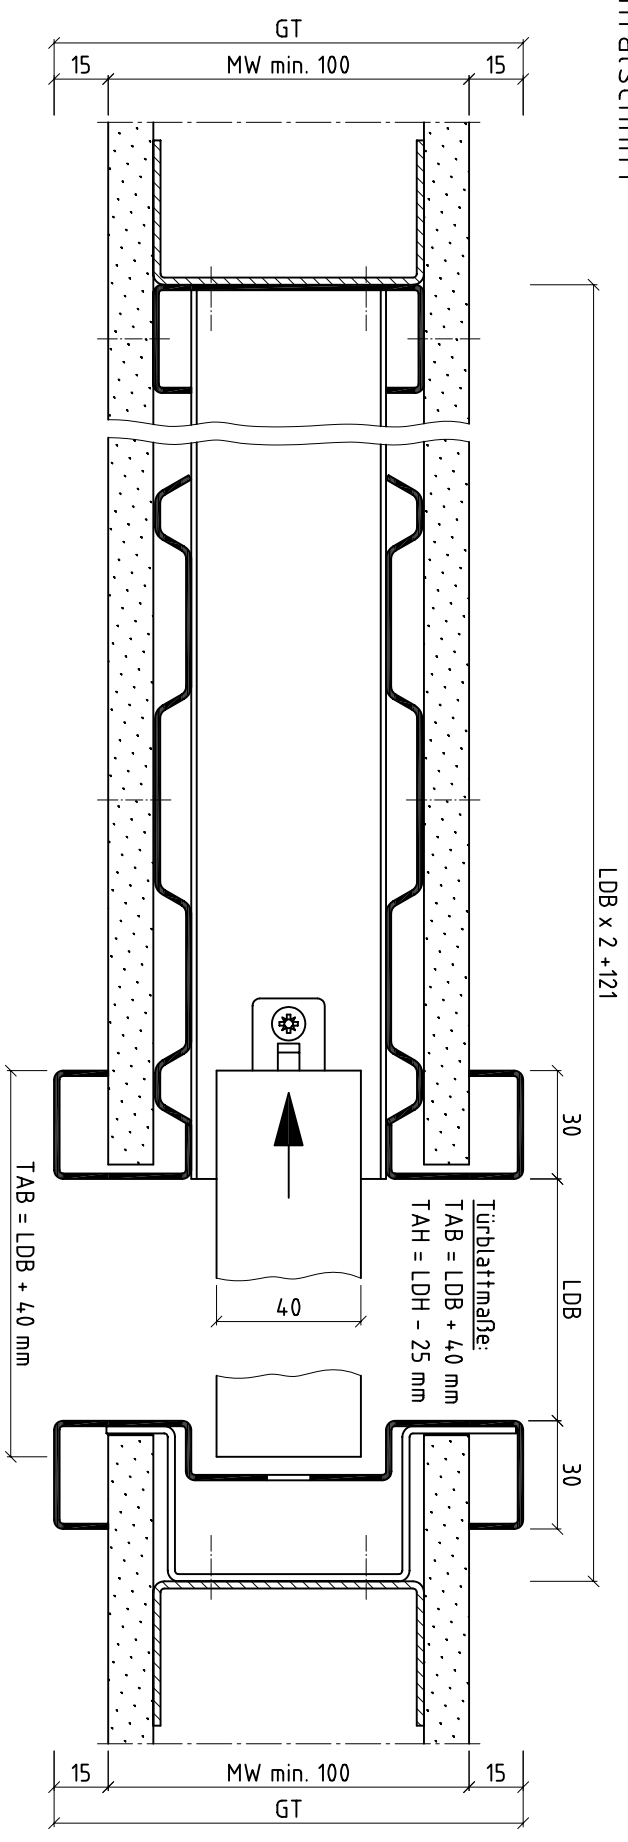


Technische Änderungen vorbehalten

Rev. Änderung	Name	Datum	
	Oietti	17.09.2003	
Gepr.			
Überprüft			
LineaCompact			Entsprechend dem Schutz-
für Ständerwerkwände ab MW 100 mm			vermerk nach DIN 34, be-
Zeich.Nr.: 00003739.DWG			halten wir uns Eigentum
ArtikelNr.:			und Urheberrecht vor.
Revision: 6			
Ersatz für:			Maßstab
Ursprung:			1:1,5
			Position
			1-2
 BOS GmbH D-48271 Emsdetten			Tel.: 02572 / 203-0 www.BestOfSteele.de

Vertikalschnitt



technische Änderungen vorbehalten

Name		Datum		LineaCompact für Ständerwerkwände ab MW 100 mm		Entsprechend dem Schutz- vermerk nach DIN 34 be- halten wir uns Eigentum und Urheberrecht vor.	
Bearb.	Oletti	17.09.2003					
Gepr.							
Überführt				Zeich.Nr.: 00003739.DWG		Ersatz für:	Maßstab
				ArtikelNr.:		Ursprung:	Position
				Revision: 6			2-2
				 BOS GmbH D-48271 Emsdetten		Tel.: 02572 / 203-0 www.BestOfSteel.de	
a	Größe Schließlochstanzung	06.10.04	Käller				
Rev.	Änderung	Datum	Name				