


Schnitt A-A

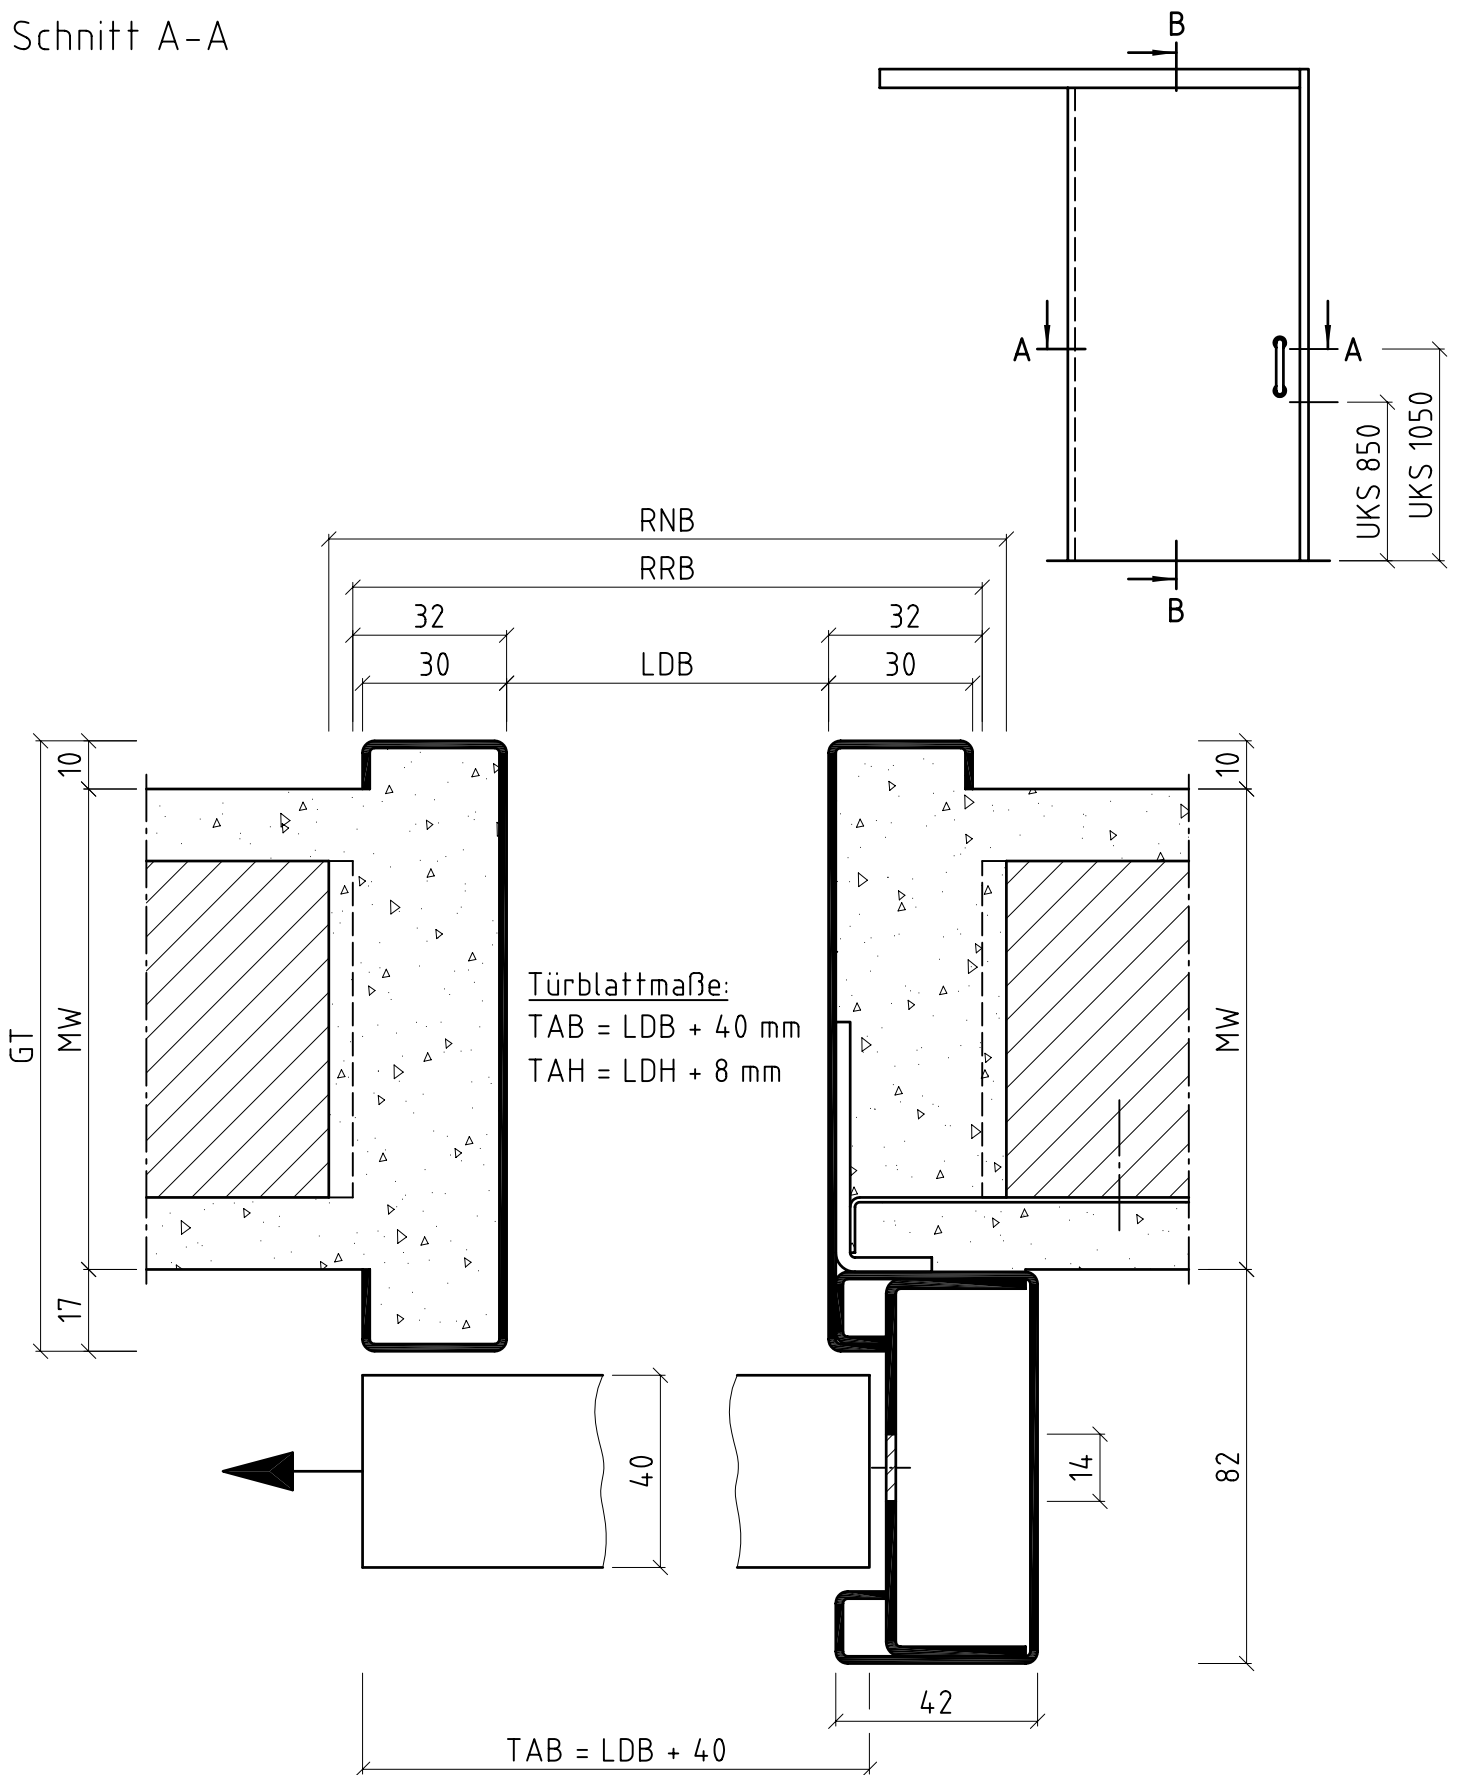

technische Änderungen vorbehalten

Rev.	Änderung	Datum	Name


S.v.d.W. für MW
 Schiebetürzarge vor der Wand laufend
 Zeich.Nr.: 00004292.DWG
 ArtikelNr.:
 Revision: 2

Entsprechend dem Schutzvermerk nach DIN 34 behalten wir uns Eigentum und Urheberrecht vor.	
Ersatz für:	Maßstab -:-
Ursprung:	Position 1-2



BOS GmbH
 D-48271 Emsdetten

Tel.: 02572 / 203-0
 www.BestOfSteel.de

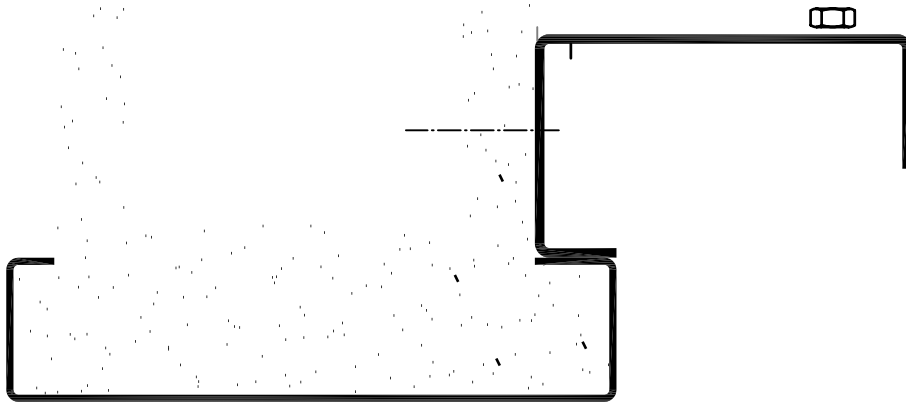

vorgestanzte Schließlöcher

